



**Festsetzung**  
Ausfertigung 21.01.1983

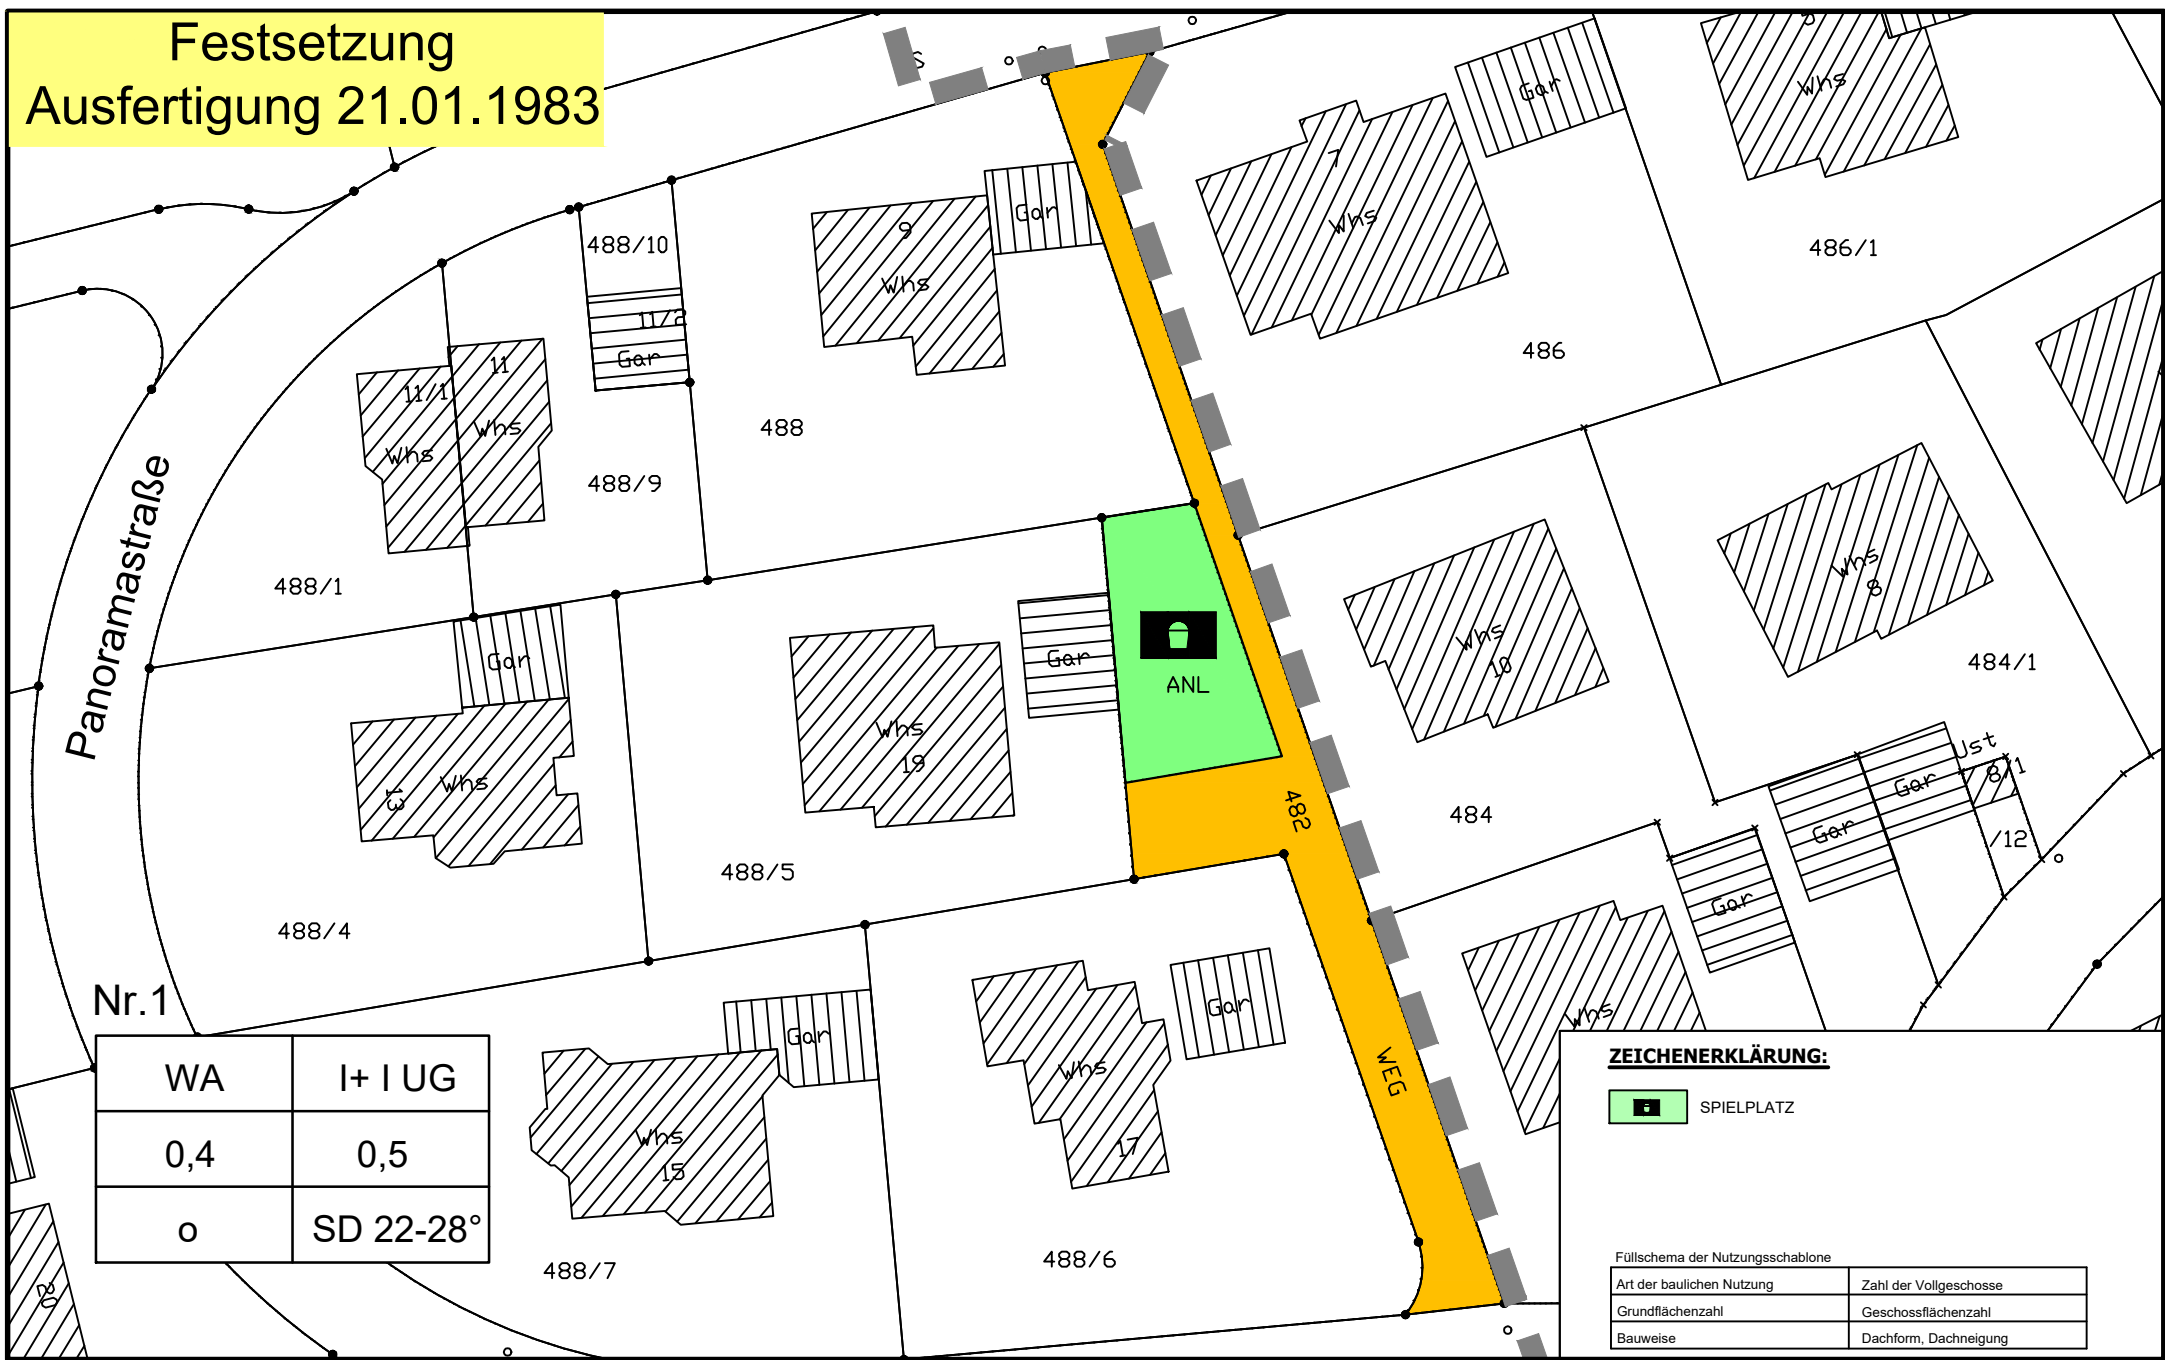

**Festsetzung**  
1. Änderung

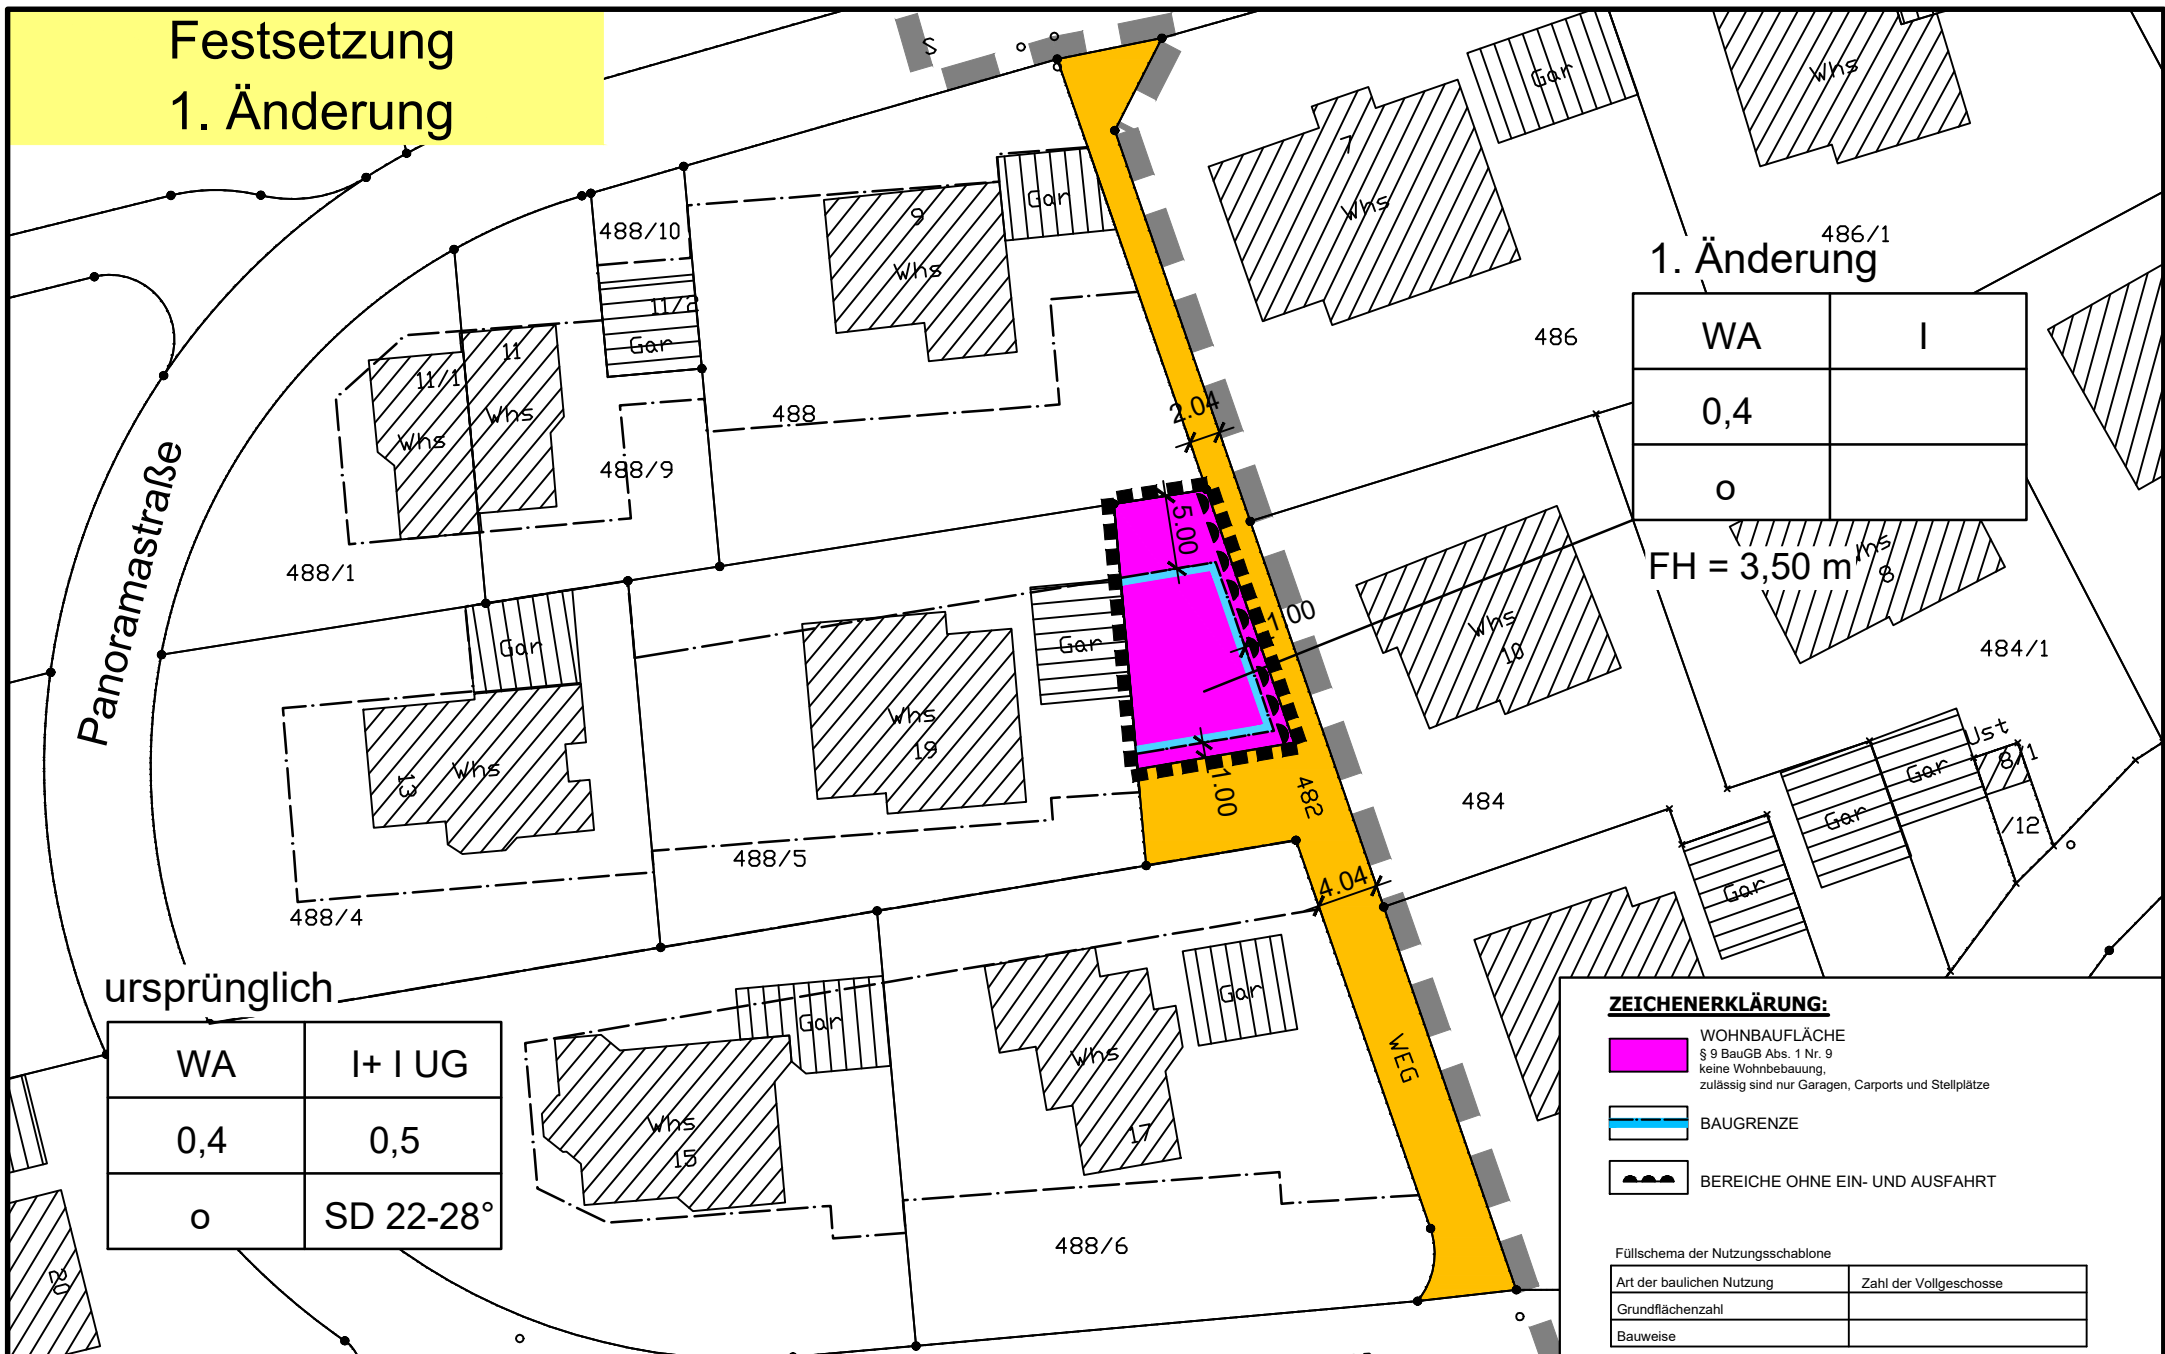





Gemeinde Schemmerhofen  
Kreis Biberach

Bebauungsplan - Entwurf  
"Ghau II - 1. Änderung"

M.: 1:500  
Datum: 19.04.2021

**Legende**

-  Grenze des räumlichen Geltungsbereiches des Bebauungsplan "Ghau II"
-  Grenze des räumlichen Geltungsbereiches des Bebauungsplan "Ghau II - 1. Änderung"
-  Flurstücksnummer
-  öffentliche Verkehrsfläche (unverändert)

Plan-Nr. 59 527



**WASSER-MÜLLER**  
INGENIEURBÜRO GMBH  
Jarekstraße 7+9 88400 Biberach  
Tel. 07351/1586-0 Fax 1586-13