
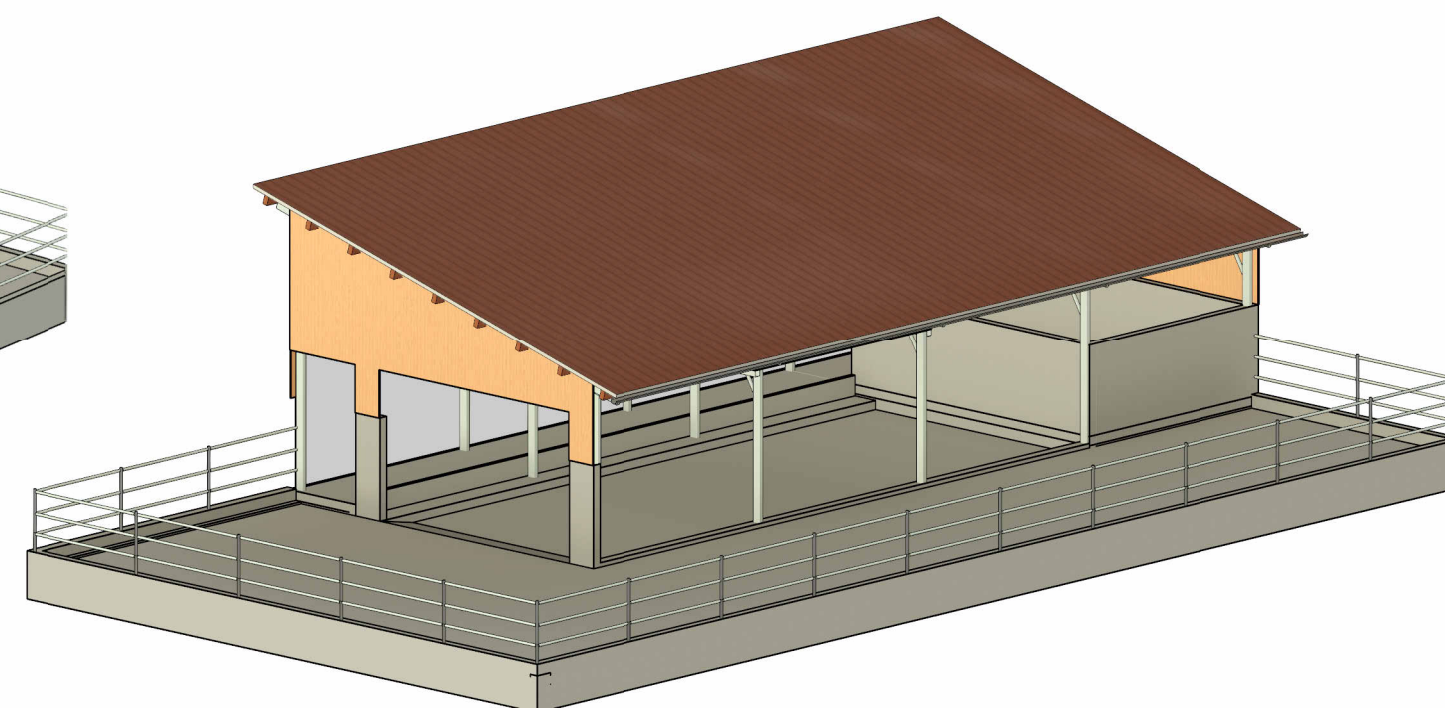
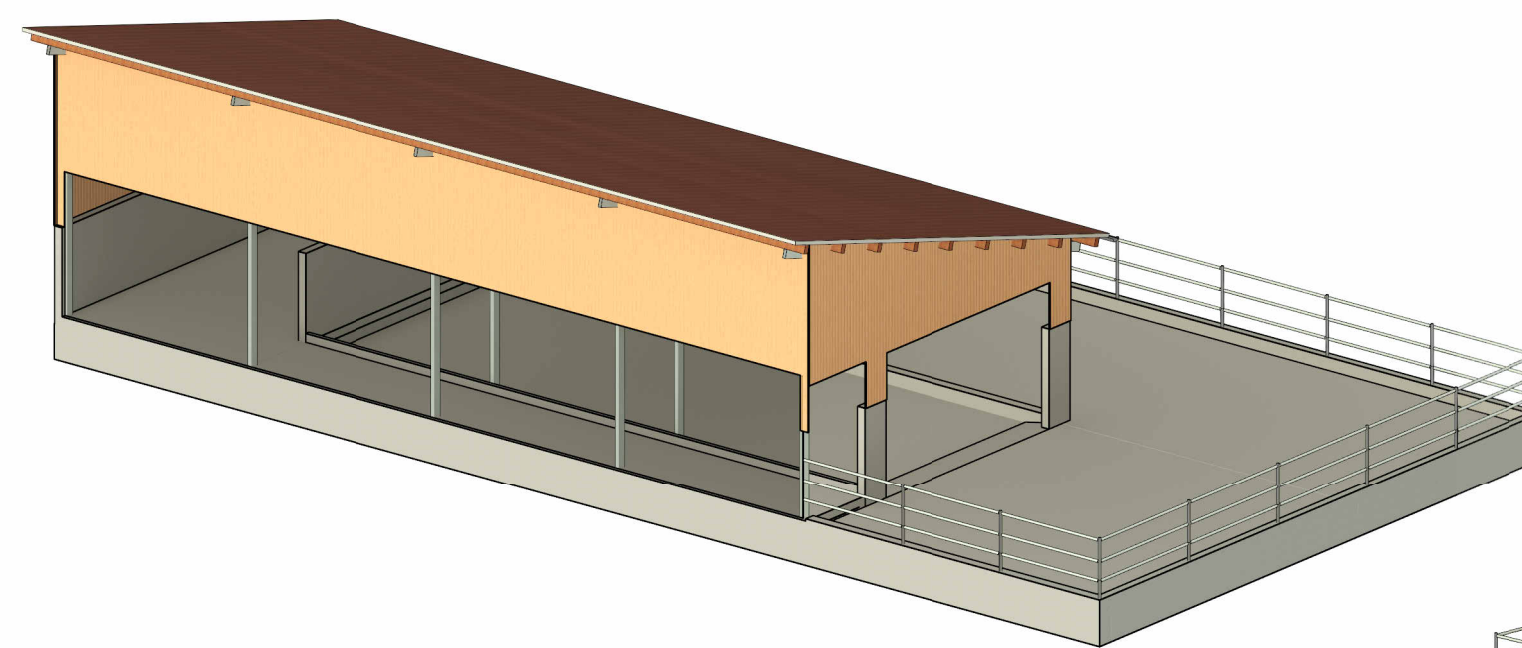
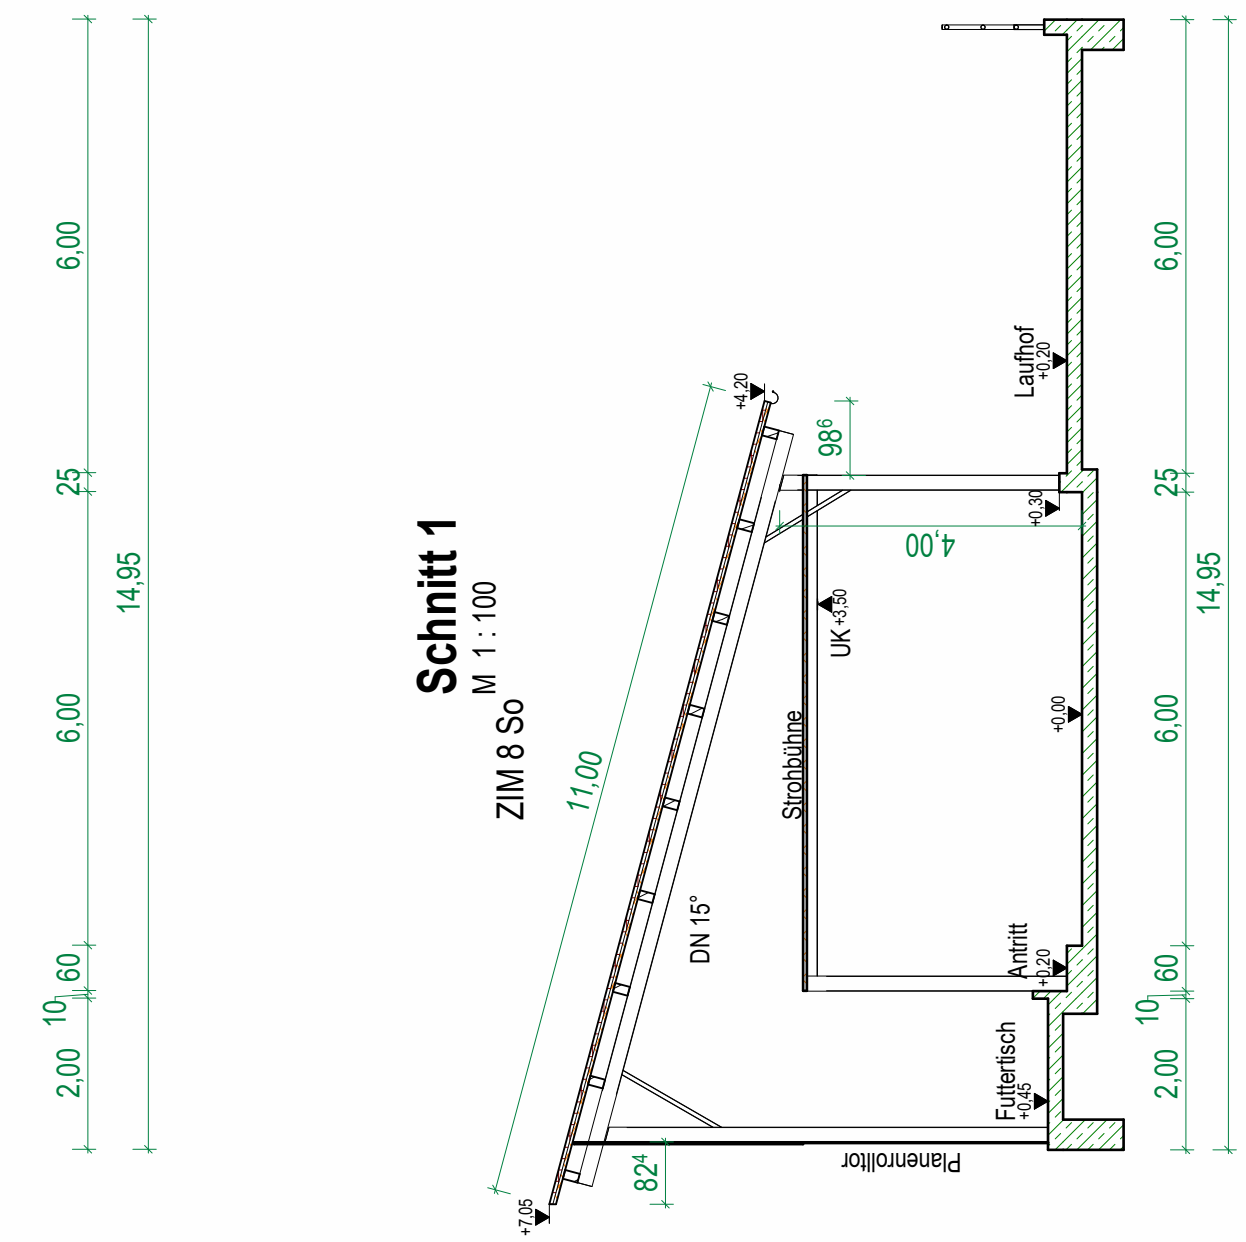


# Grundriss

M 1 : 100

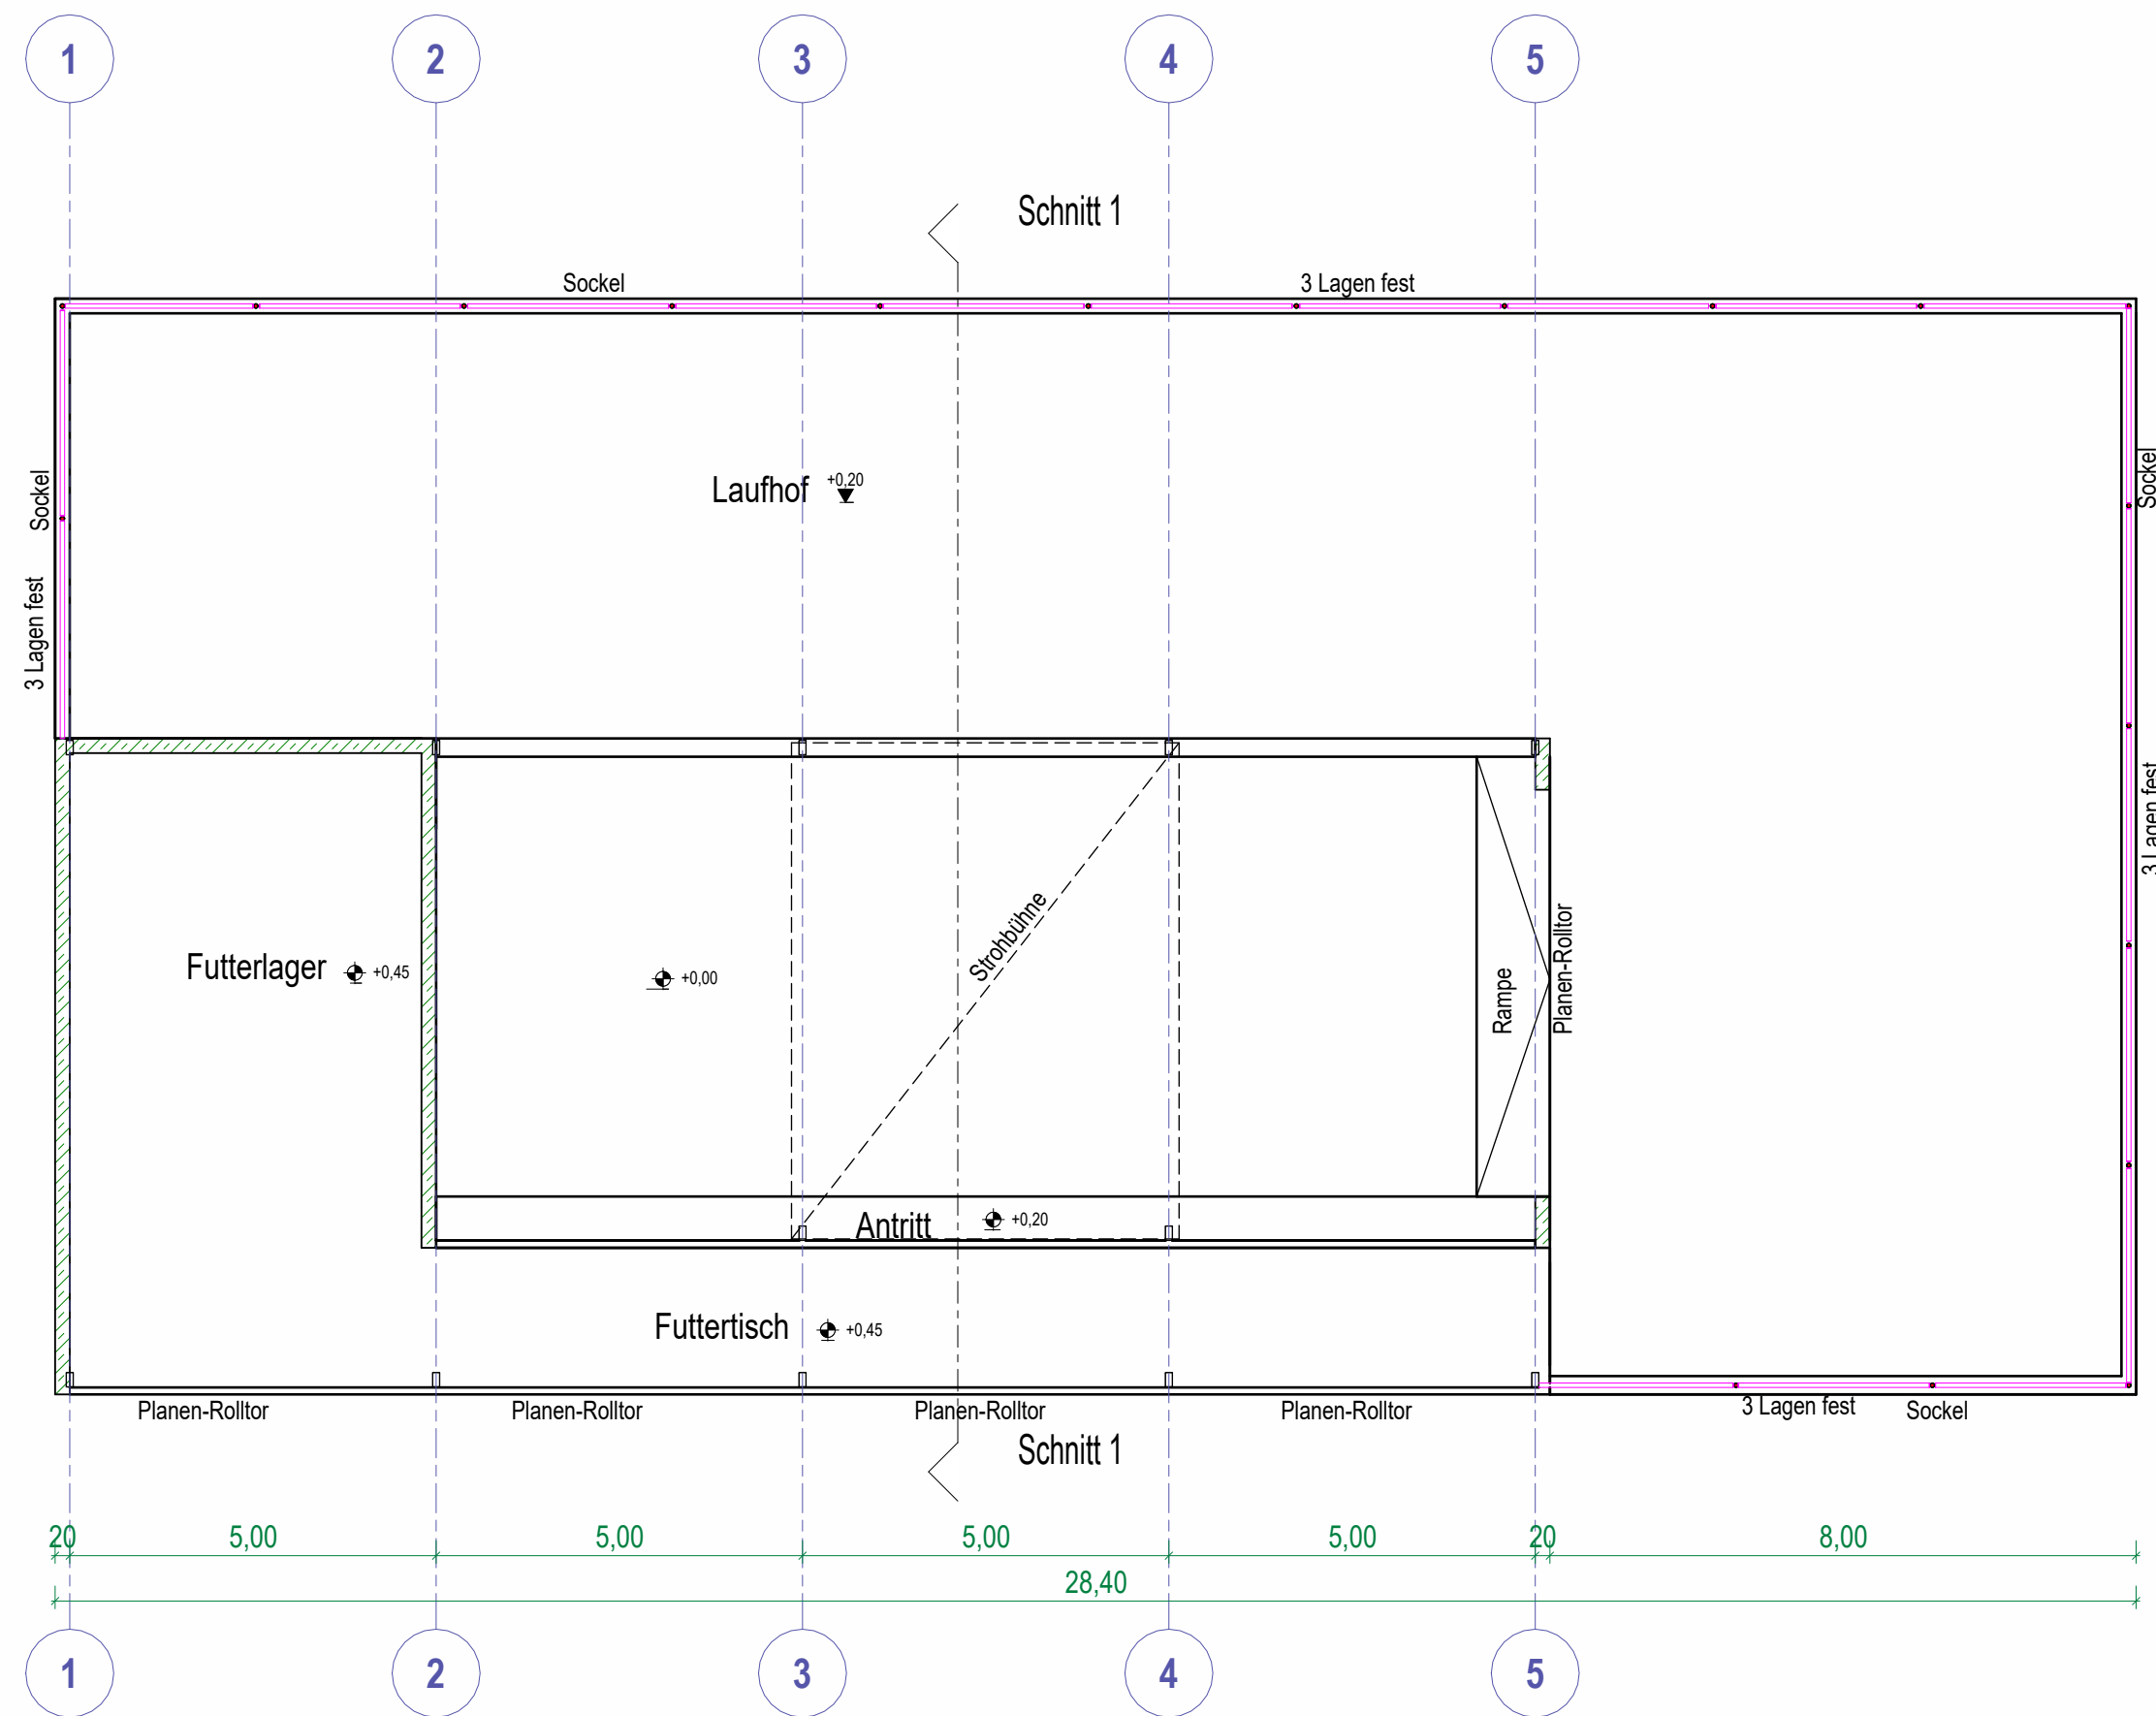

# VORSCHLAG

Planinhalt			
PROJEKT	Wasserbüffelstall	BAUHERR	Gemeinde Schemmerhofen Alberweiler 88433 Schemmerhofen
PROJ-NR:	1601 ----	PLAN-NR:	V01
INDEX:		MAßSTAB:	1 : 100
<b>Vorschlag</b>			
ÄNDERUNGEN			
INDEX	DATUM	BESCHREIBUNG	NAME
Die Zeichnung ist auf Richtigkeit zu prüfen. Die angegebenen Maße sind einzuhalten. Bei Unstimmigkeiten bzw. Änderungen bitten wir um sofortige Benachrichtigung.		PLANVERFASSER GEZEICHNET: MR DATUM: 16.12.2021	 Zimmermann Stalltechnik GmbH Petrusstraße 1 88436 Oberessendorf +49 7355 9330-0 info@zimmermann-stalltechnik.de www.zimmermann-stalltechnik.de

Z:\116 Kunden-Vieh\01 Vieh-Stall-z16\1601\XXXX\_V01\_Gemeinde Schemmerhofen-Wasserbüffelstall\_Alberweiler.rvt  
 DER AUSFÜHRENDE IST VERPFLICHTET, ALLE BESTANDSMASSE UND PLANKOTEN VOR ARBEITSBEGINN ZU ÜBERPRÜFEN. DIESE ZEICHNUNG IST EIGENTUM VON ZIMMERMANN STALLTECHNIK.  
 UND UNTERLIEGT DEM URHEBERRECHT. EINE VERVIELFÄLTIGUNG, AUSHÄNDIGUNG AN DRITTE PERSONEN ODER ÜBERLASSUNG AN KONKURRENZFIRMEN IST UNTERSAGT.