

Sibylle Hagel
Freie Architektin

PROJEKTBEZEICHNUNG

Errichtung einer Schutzhütte
für Waldkindergarten
FLSt. 1698
88433 Schemmerhofen-
Aßmannshardt

BAUHERR

Gemeinde Schemmerhofen
vertr. durch Bürgermeister
Klaus Wilhelm Tappeser
Hauptstraße 25
88433 Schemmerhofen

UNTERSCHRIFT

SCHEMMERHOFEN, 09.02.2023

PLANBEZEICHNUNG

UNTERGESCHOSS
MIT ENTWÄSSERUNG
M 1:100

PLANVERFASSER


Sibylle Hagel
Freie Architektin
Telefon 07356/91835
88433 Schemmerhofen
Amselweg 3

GEFERTIGT/DATUM

SCHEMMERHOFEN, 09.02.2023

SCHNITT A-A

Pulldach: DN 6°
Dacheindeckung: Blech

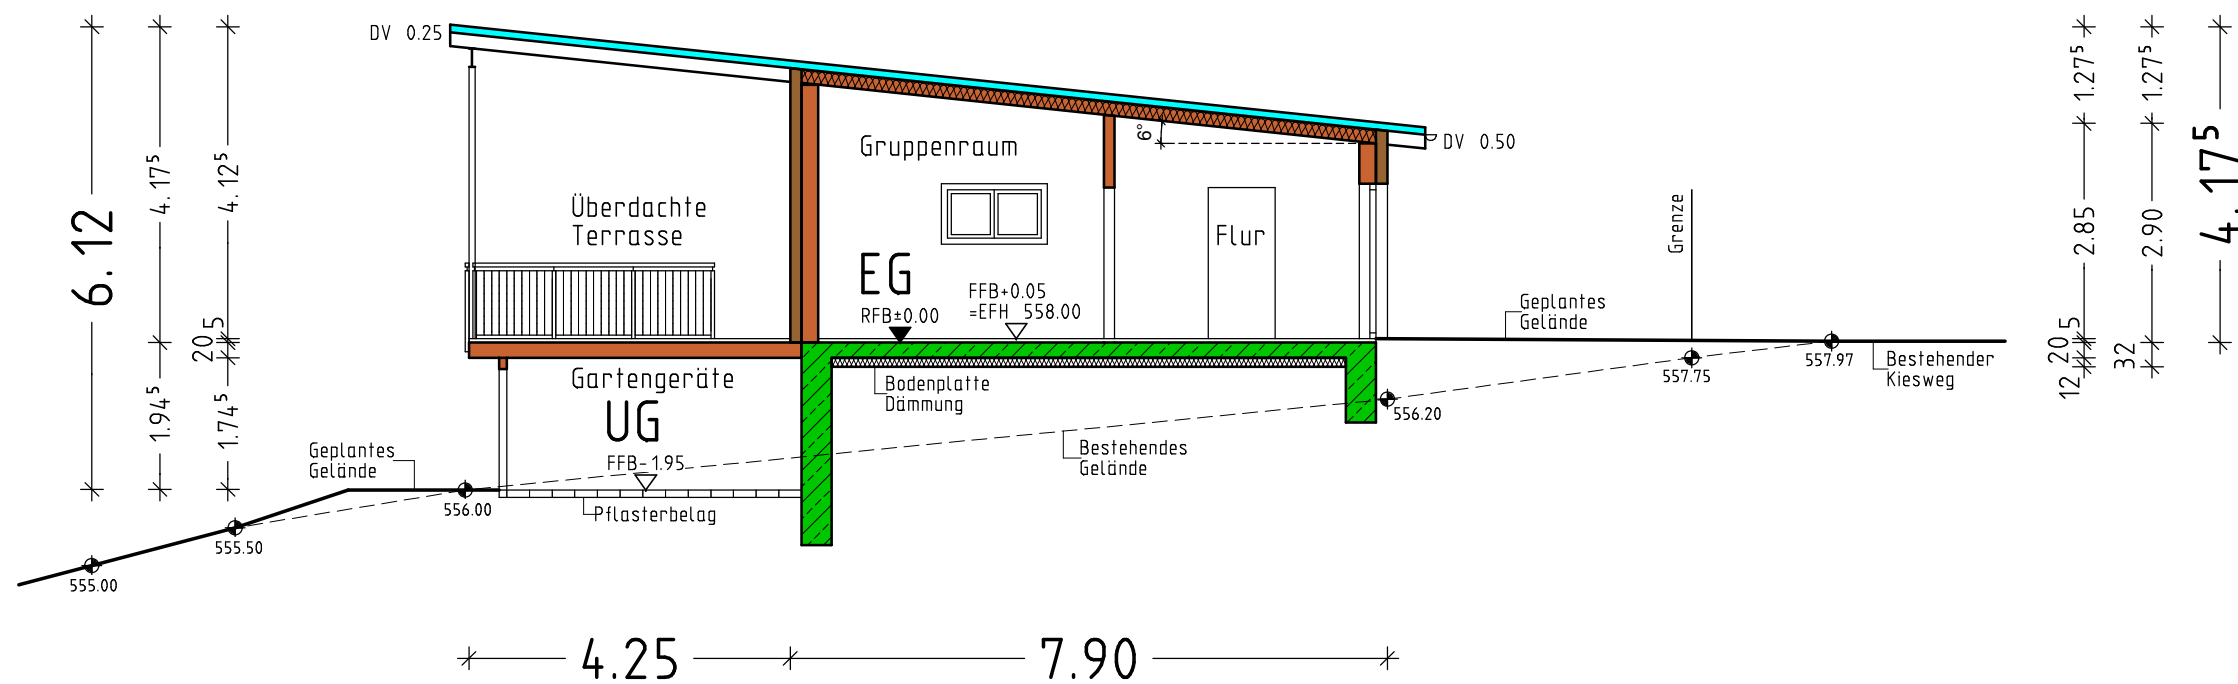

PROJEKTBEZEICHNUNG

Errichtung einer Schutzhütte
für Waldkindergarten
FlSt. 1698
88433 Schemmerhofen-
Aßmannshardt

BAUHERR

Gemeinde Schemmerhofen
vertr. durch Bürgermeister
Klaus Wilhelm Tappeser
Hauptstraße 25
88433 Schemmerhofen

UNTERSCHRIFT

SCHEMMERHOFEN, 09.02.2023

PLANBEZEICHNUNG

SCHNITT A-A

M 1:100


PLANVERFASSER

Sibylle Hagel
Freie Architektin
Telefon 07356/91835
88433 Schemmerhofen
Amselweg 3

GEFERTIGT/DATUM

SCHEMMERHOFEN, 09.02.2023

NORD-ANSICHT

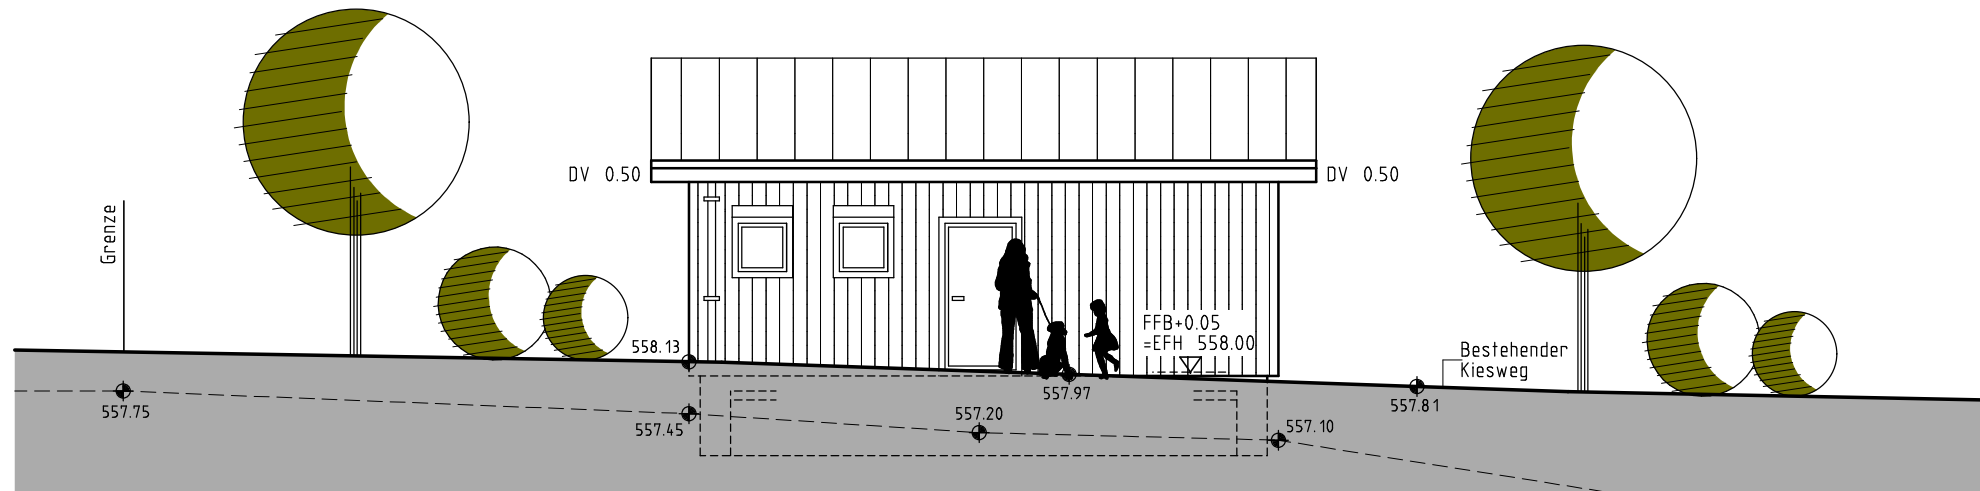

PROJEKTBEZEICHNUNG

Errichtung einer Schutzhütte
für Waldkindergarten
FLSt. 1698
88433 Schemmerhofen-
Aßmannshardt

BAUHERR

Gemeinde Schemmerhofen
vertr. durch Bürgermeister
Klaus Wilhelm Tappeser
Hauptstraße 25
88433 Schemmerhofen

UNTERSCHRIFT

SCHEMMERHOFEN, 09.02.2023

PLANBEZEICHNUNG

ANSICHTEN 1
M 1:100


PLANVERFASSER


Sibylle Hagel
Freie Architektin
Telefon 07356/91835
88433 Schemmerhofen
Amselweg 3

GEFERTIGT/DATUM

SCHEMMERHOFEN, 09.02.2023

OST-ANSICHT

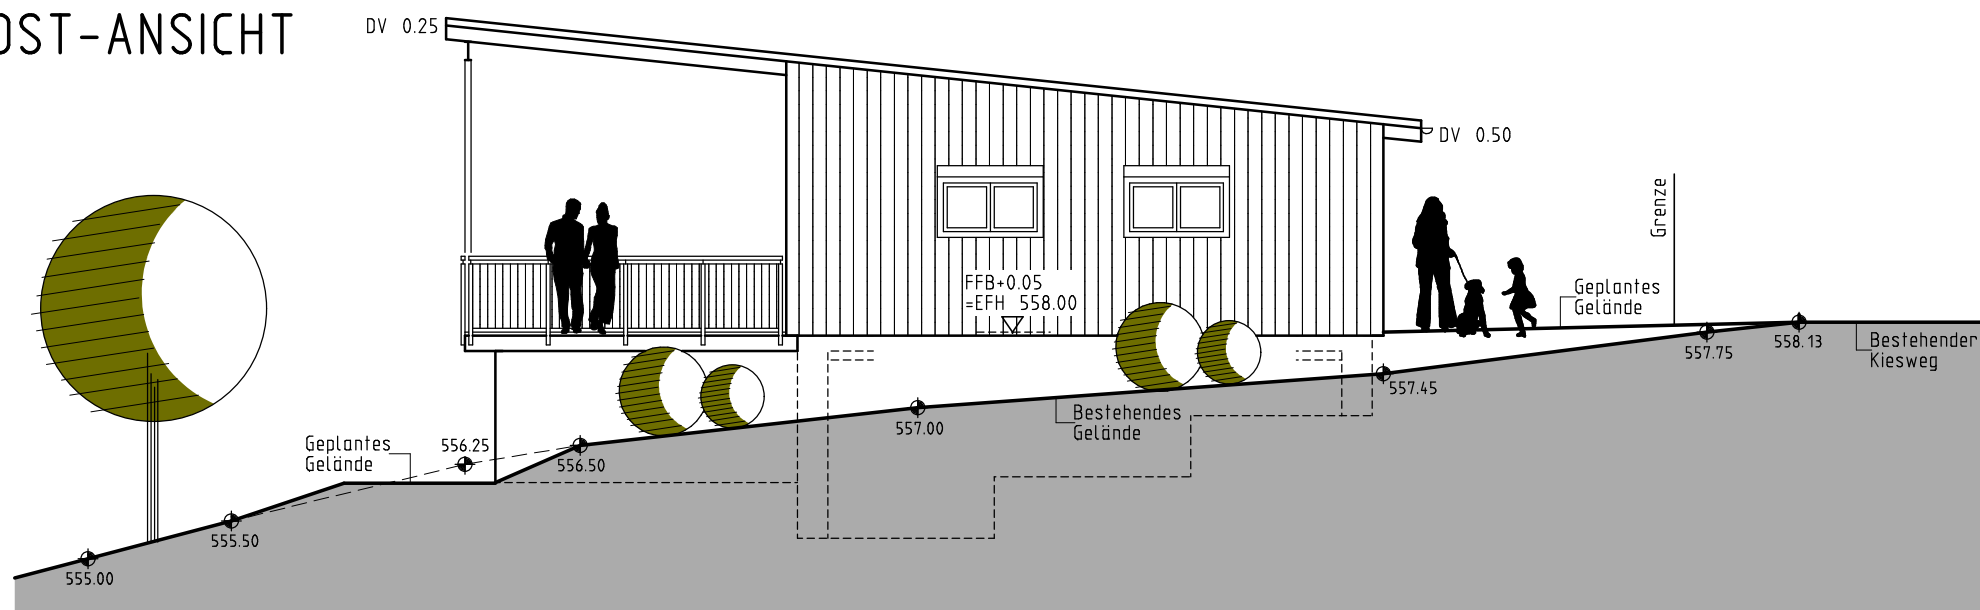

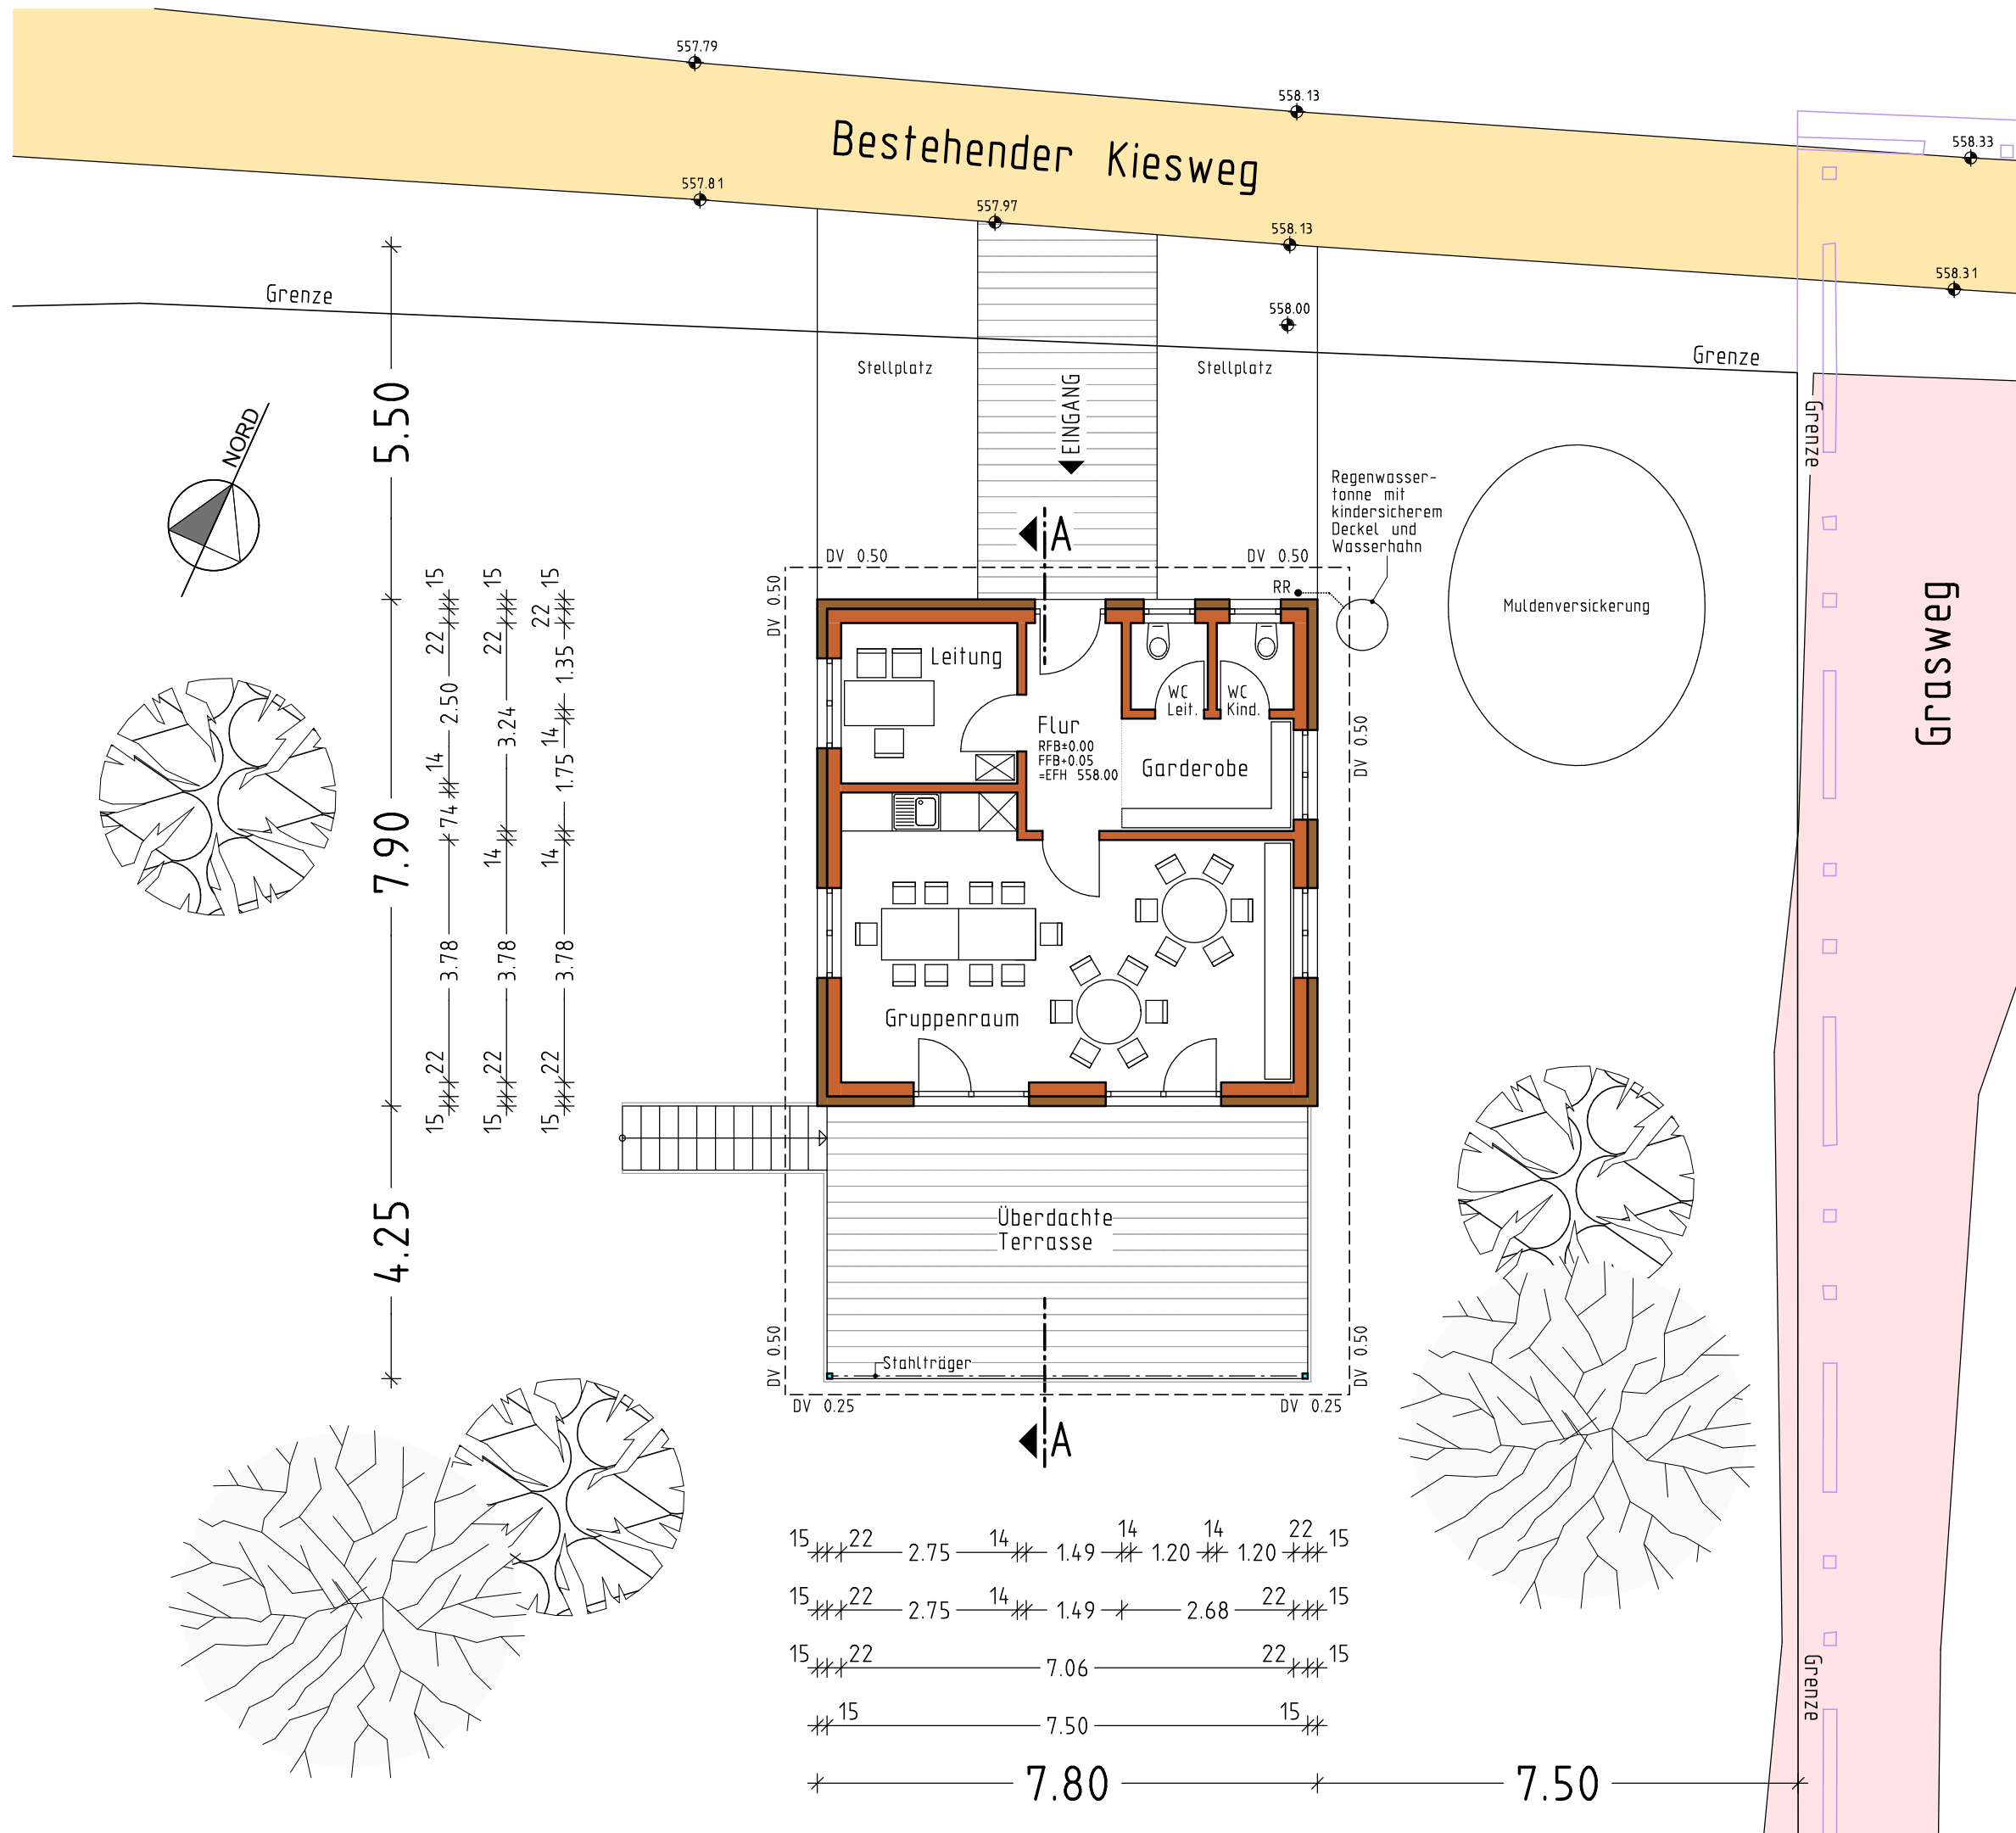

Sibylle Hagel
Freie Architektin

PROJEKTBEZEICHNUNG

Errichtung einer Schutzhütte
für Waldkindergarten
FlSt. 1698
88433 Schemmerhofen-
Aßmannshardt

BAUHERR

Gemeinde Schemmerhofen
vertr. durch Bürgermeister
Klaus Wilhelm Tappeser
Hauptstraße 25
88433 Schemmerhofen

UNTERSCHRIFT

SCHEMMERHOFEN, 09.02.2023

PLANBEZEICHNUNG

ERDGESCHOSS
M 1:100


PLANVERFASSER

Sibylle Hagel
Freie Architektin
Telefon 07356/91835
88433 Schemmerhofen
Amselweg 3


GEFERTIGT/DATUM

SCHEMMERHOFEN, 09.02.2023

SÜD-ANSICHT

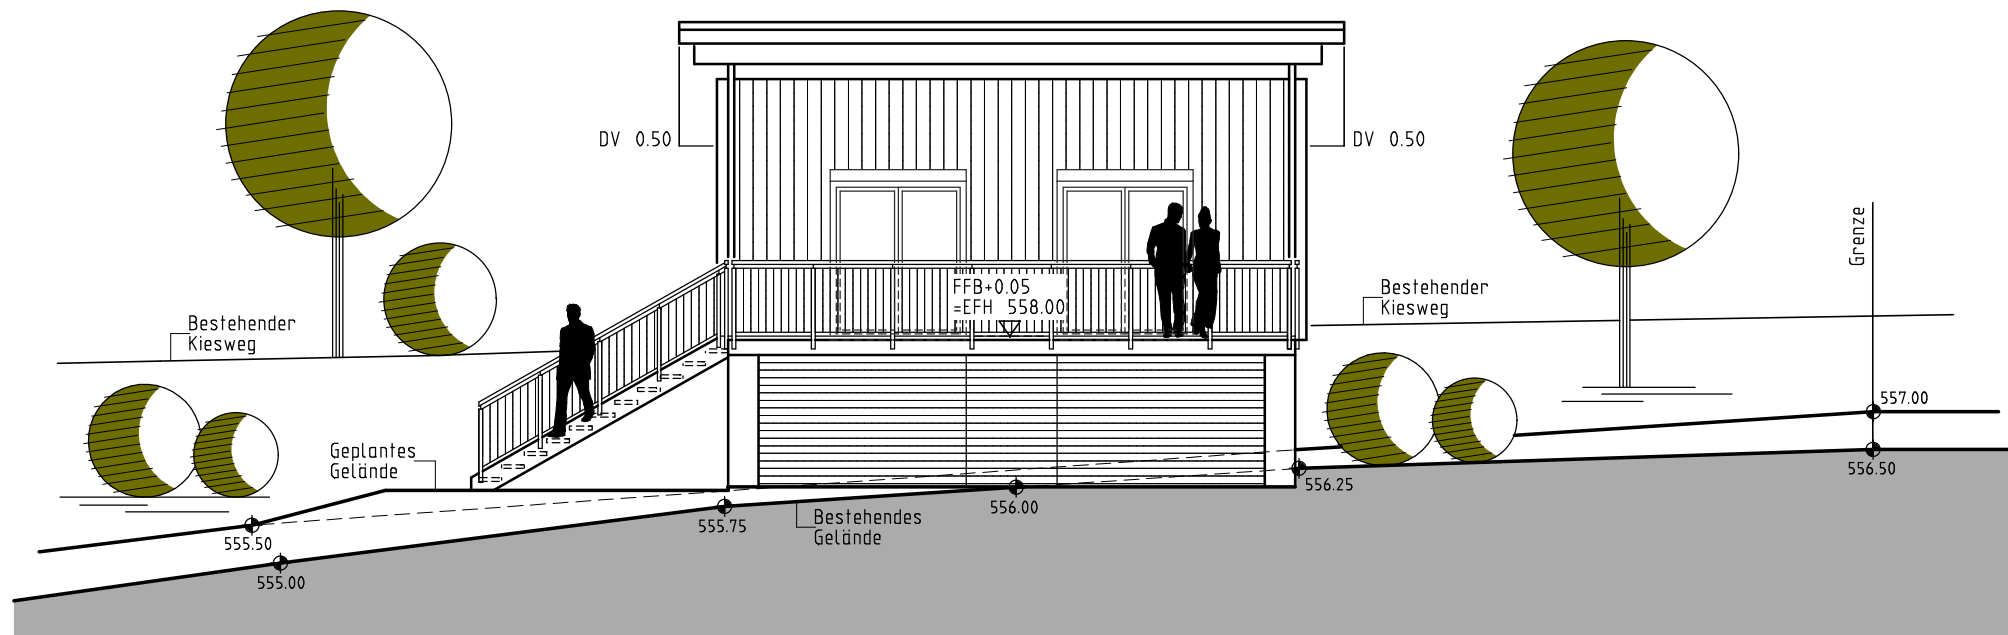

WEST-ANSICHT

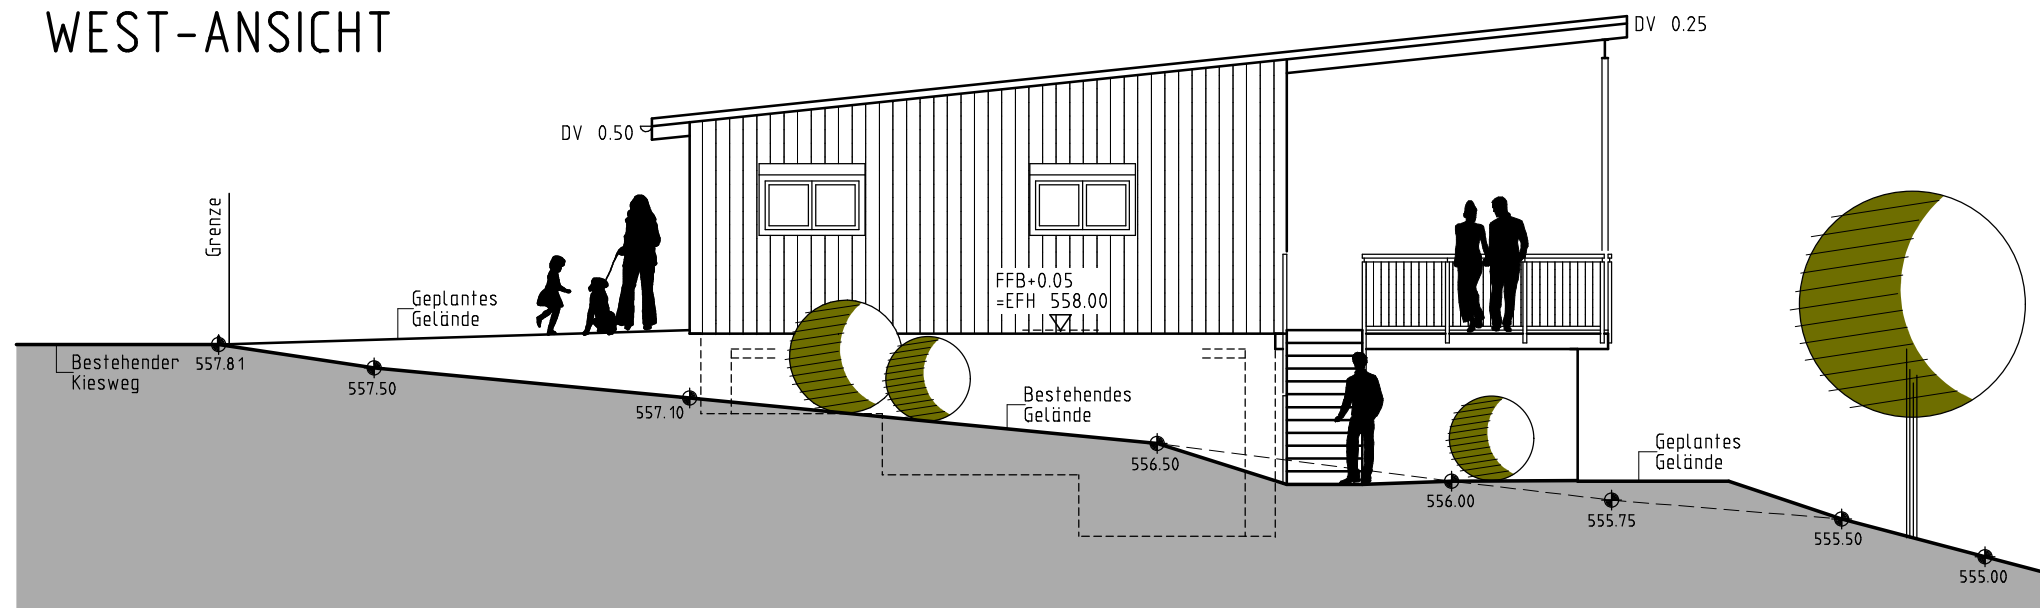


 Sibylle Hagel
 Freie Architektin

PROJEKTBEZEICHNUNG

Errichtung einer Schutzhütte
 für Waldkindergarten
 FlSt. 1698
 88433 Schemmerhofen-
 Aßmannshardt

BAUHERR

Gemeinde Schemmerhofen
 vertr. durch Bürgermeister
 Klaus Wilhelm Tappeser
 Hauptstraße 25
 88433 Schemmerhofen

UNTERSCHRIFT

SCHEMMERHOFEN, 09.02.2023

PLANBEZEICHNUNG

ANSICHTEN 2
 M 1:100

PLANVERFASSER

Sibylle Hagel
 Freie Architektin
 Telefon 07356/91835
 88433 Schemmerhofen
 Amselweg 3

GEFERTIGT/DATUM

SCHEMMERHOFEN, 09.02.2023