Nullpunkt Zeichnung

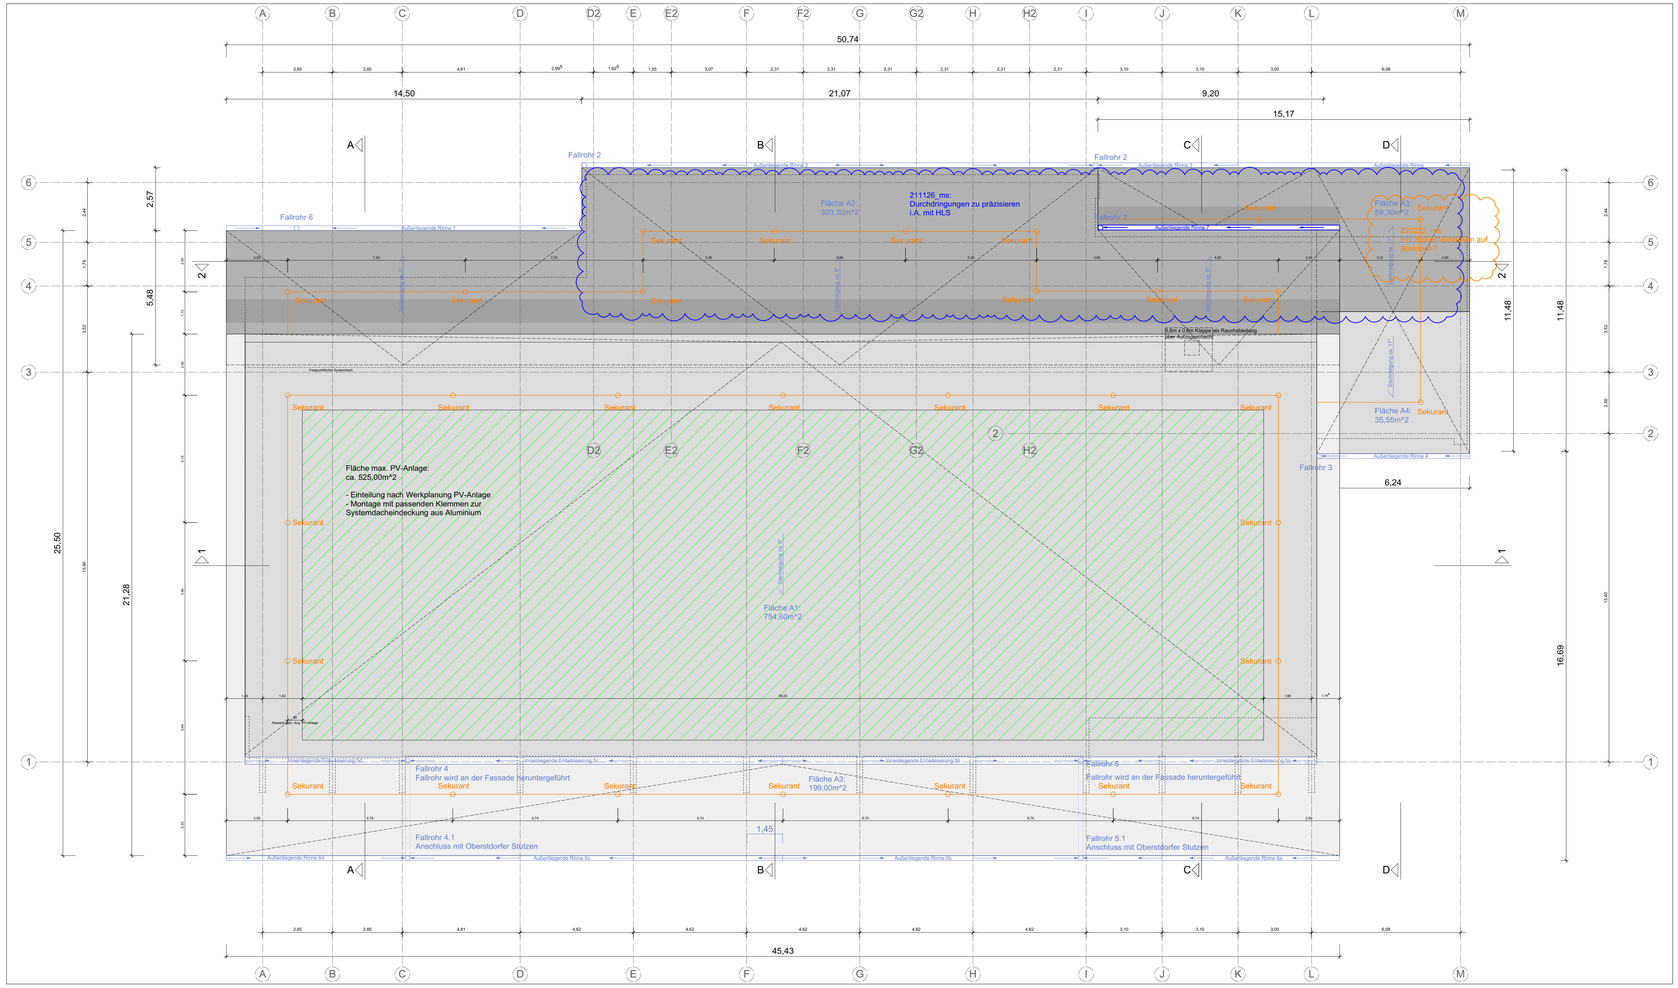

HINWEISE

Allgemein

Ausbau

Alle Maße sind im Plan und am Bau zu überprüfen!
Abweichende oder falsche Maße sind dem Planverfasser und / oder dem Bauleiter schriftlich zu melden!
Für diese Zeichnungen behält sich der Planverfasser alle Rechte vor.

Art der Änderung:	Index:	Datum:	Gezeichnet:	Geprüft:

Mehrzweckhalle Ingerkingen

Rathausstraße 2, 88433 Schemmerhofen

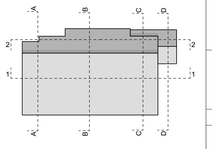

Bauherr

Gemeinde Schemmerhofen
Hauptstraße 25
88433 Schemmerhofen

Unterschrift Bauherr | Unterschrift Architekt

Atelier Kaiser Shen
Architekten PartGmbB
Alexanderstraße 11, 70184 Stuttgart
+49 711 66453020, info@atelierkaisershen.com

Planverfasser	Datum:	Name:
gezeichnet:	20.06.2022	KJ
geprüft:		

Planinhalt:
Dachaufsicht

Dateiname:
MZI_523_Dachaufsicht_-.pdf

Leistungsphase:
Genehmigungsplanung

Projektnr.:	Ebene:	Maßstab:	Blattgröße:	Plannr.:	Index:
034		1:100	1,051 / 0,594	MZI_523	-

© Atelier Kaiser Shen